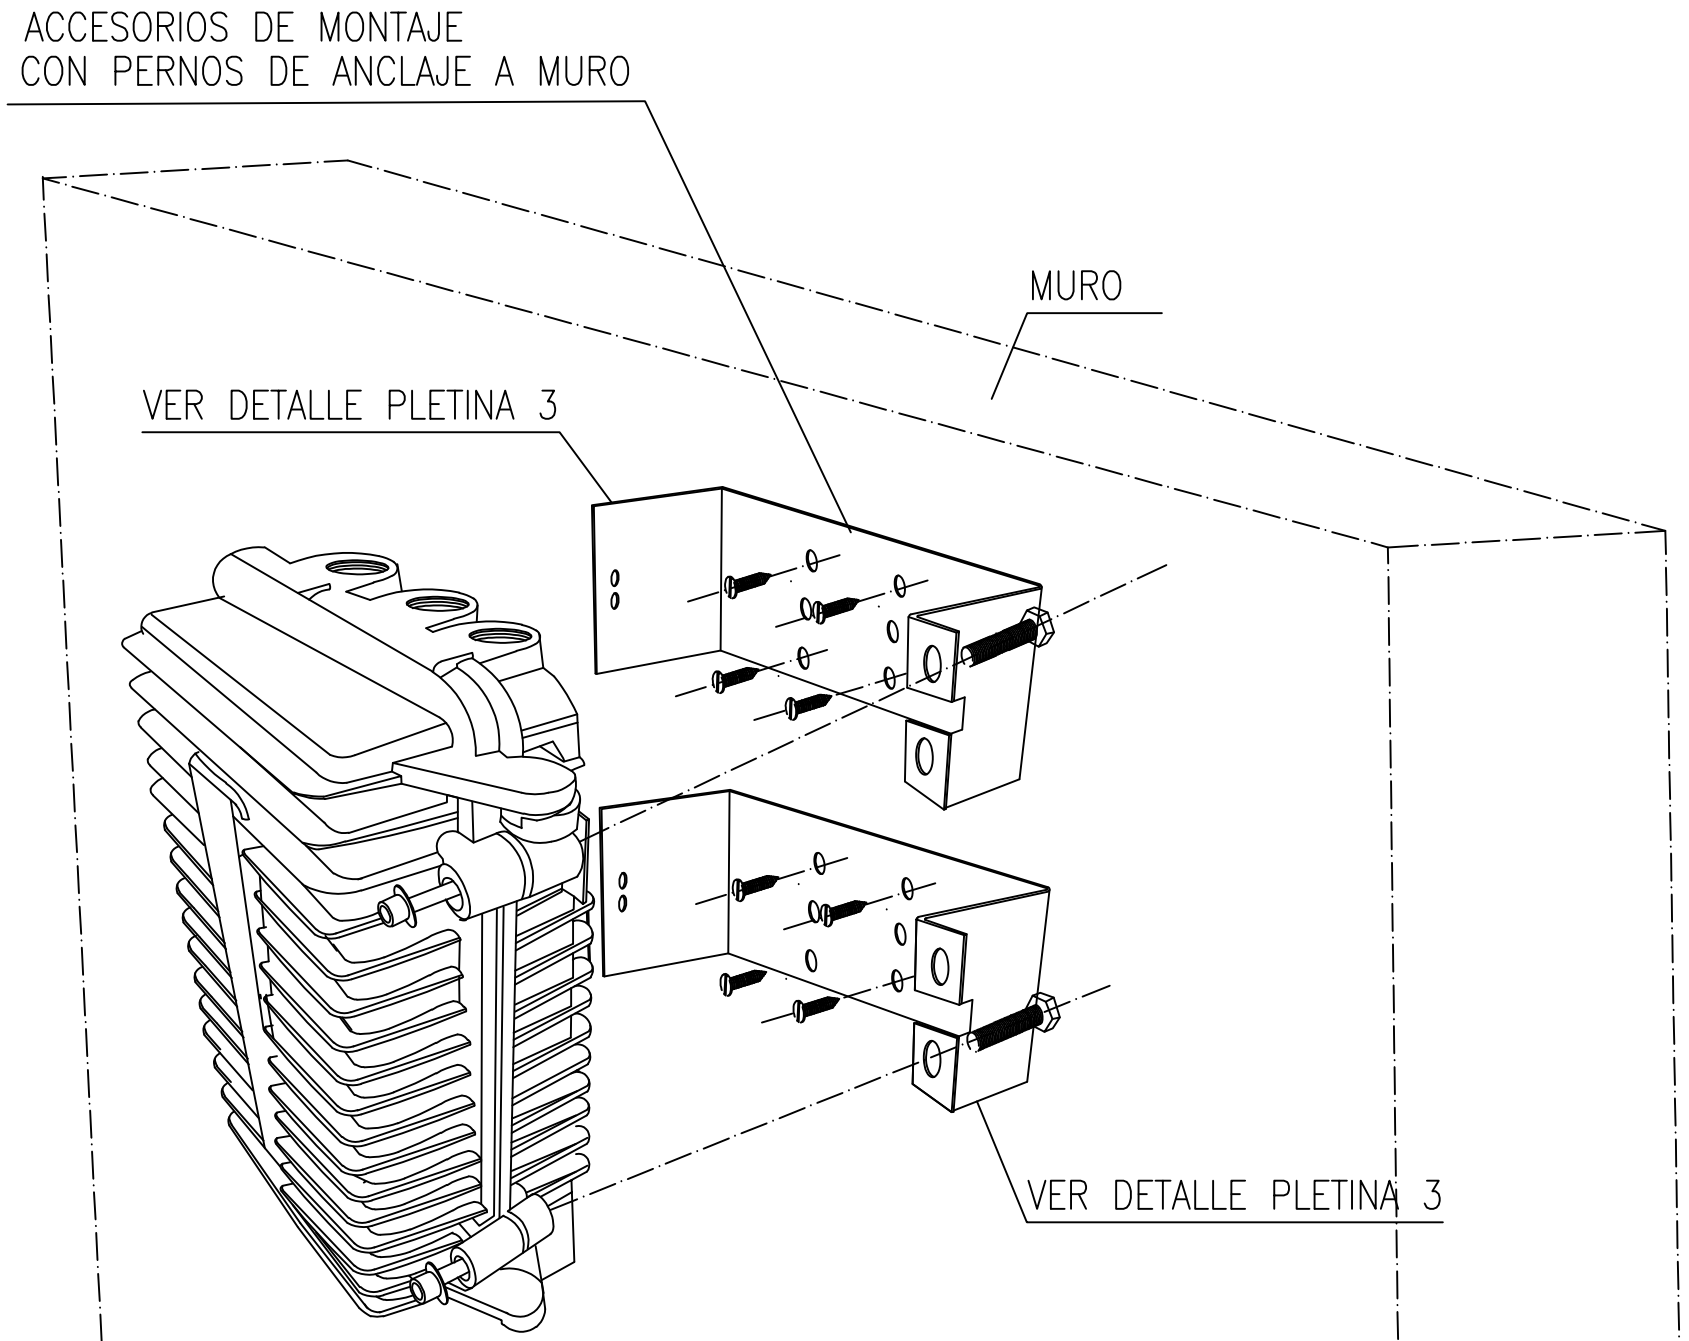

ISOMETRICA 2 CAJA

REV.	FECHA	MODIFICACIONES	PROY.	DIB.
0	04-09-23	EMITIDO PARA CONSTRUCCION	G.V.	C.Z.

PROPIETARIO: **ALTRONICS**

UBICACIÓN: XXXXXXXXXXXXXXXX

	NOMBRES	FIRMAS	FECHAS
PROYECTÓ	G.V.		04-09-23
DIBUJÓ	C.Z.		04-09-23
APROBÓ	G.V.		04-09-23

altronics

PROYECTO: **Housing Outdoor**

CONTENIDO: **ACCESORIOS DE MONTAJES**

MATERIA: **DETALLE**

ESCALA: **1/2**

LAMINA: **05/05**

REV: **0**